


PIĘTRO I MIESZKANIE NR 1

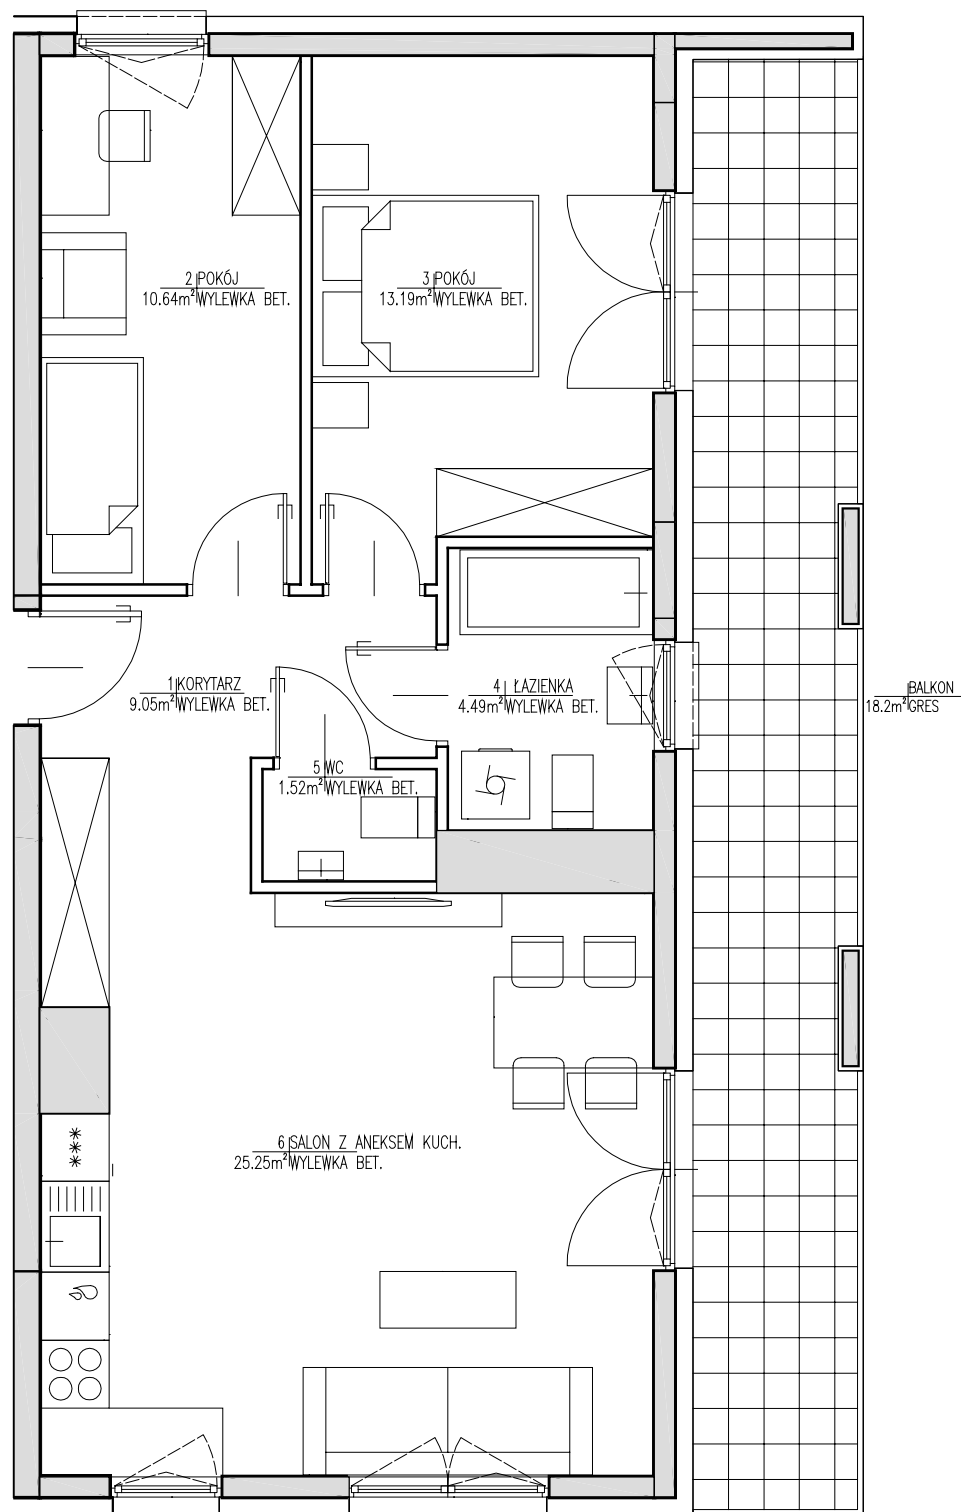

BUDYNEK WIELORODZINNY



LEGENDA:

ŚCIANY NIEROZBIERALNE
 ŚCIANY DZIAŁOWE

0 50 100 150

01	Korytarz	9.05M ²
02	Pokój	10.64M ²
03	Pokój	13.19M ²
04	Łazienka	4.49M ²
05	WC	1.52M ²
06	Salon + aneks kuch.	25.25M ²
powierzchnia mieszkania		64.14M ²
powierzchnia loggii		-
powierzchnia balkonu		18.20M ²
powierzchnia tarasu		-

"B"

"A"

↑ NR 1

<p>projektant generalny:</p> <p>S. A. M. I. ARCHITEKCI Sp. z o.o. ul. Puławska 99, 02-595 Warszawa</p>	<p>inwestor:</p> <p>JJ INVESTMENT Sp. z o.o. 05-080 Izabelin, Mościska, ul. 3 Maja 101/103 tel. 22 562 30 80 www.jjinvestment.pl</p>
<p>uwaga:</p> <p>1. W mieszkaniach mogą wystąpić niewielkie zmiany w trakcie realizacji budynku. 2. Powierzchnie podane w świetle wykonanych ścian. 3. Wymiary powykonawcze mogą różnić się nieznacznie od wymiarów, uwzględnionych w karcie katalogowej mieszkania.</p>	
<p>branża:</p> <p style="text-align: center;">ARCHITEKTURA</p>	<p>data:</p> <p style="text-align: center;">LISTOPAD 2023</p>