


PIĘTRO IV MIESZKANIE NR 10

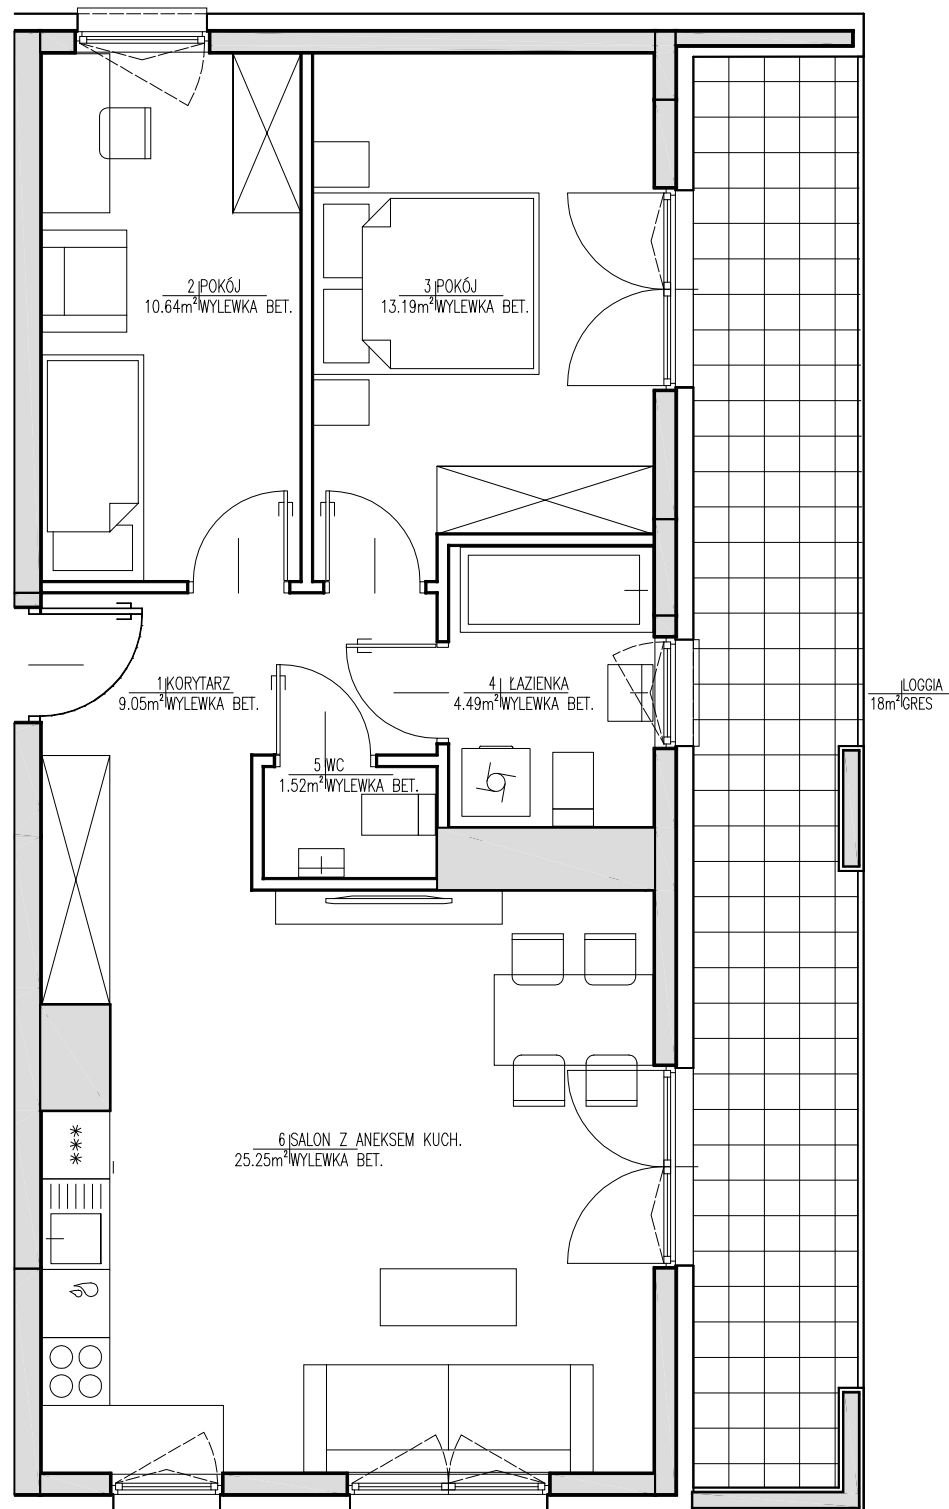

BUDYNEK WIELORODZINNY



LEGENDA:

- ŚCIANY NIEROZBIERALNE
 ŚCIANY DZIAŁOWE

0 50 100 150

01	Korytarz	9.05M ²
02	Pokój	10.64M ²
03	Pokój	13.19M ²
04	Łazienka	4.49M ²
05	WC	1.52M ²
06	Salon + aneks kuch.	25.25M ²
powierzchnia mieszkania		64.14M ²
powierzchnia loggii		18.00M ²
powierzchnia balkonu		-
powierzchnia tarasu		-



"B"

"A"

↑
NR 10

projektant generalny:

S. A. M. I. ARCHITEKCI
 Sp. z o.o.
 ul. Puławska 99, 02-595 Warszawa

inwestor:



J.J. INVESTMENT Sp. z o.o.

05-080 Izabelin, Mościska,
 ul. 3 Maja 101/103
 tel. 22 562 30 80
 www.jjinvestment.pl

uwaga:

1. W mieszkaniach mogą wystąpić niewielkie zmiany w trakcie realizacji budynku.
2. Powierzchnie podane w świetle wykonanych ścian.
3. Wymiary powykonawcze mogą różnić się nieznacznie od wymiarów, uwzględnionych w karcie katalogowej mieszkania.

branża:

ARCHITEKTURA

data:

LISTOPAD 2023