


## PIĘTRO IV MIESZKANIE NR 26

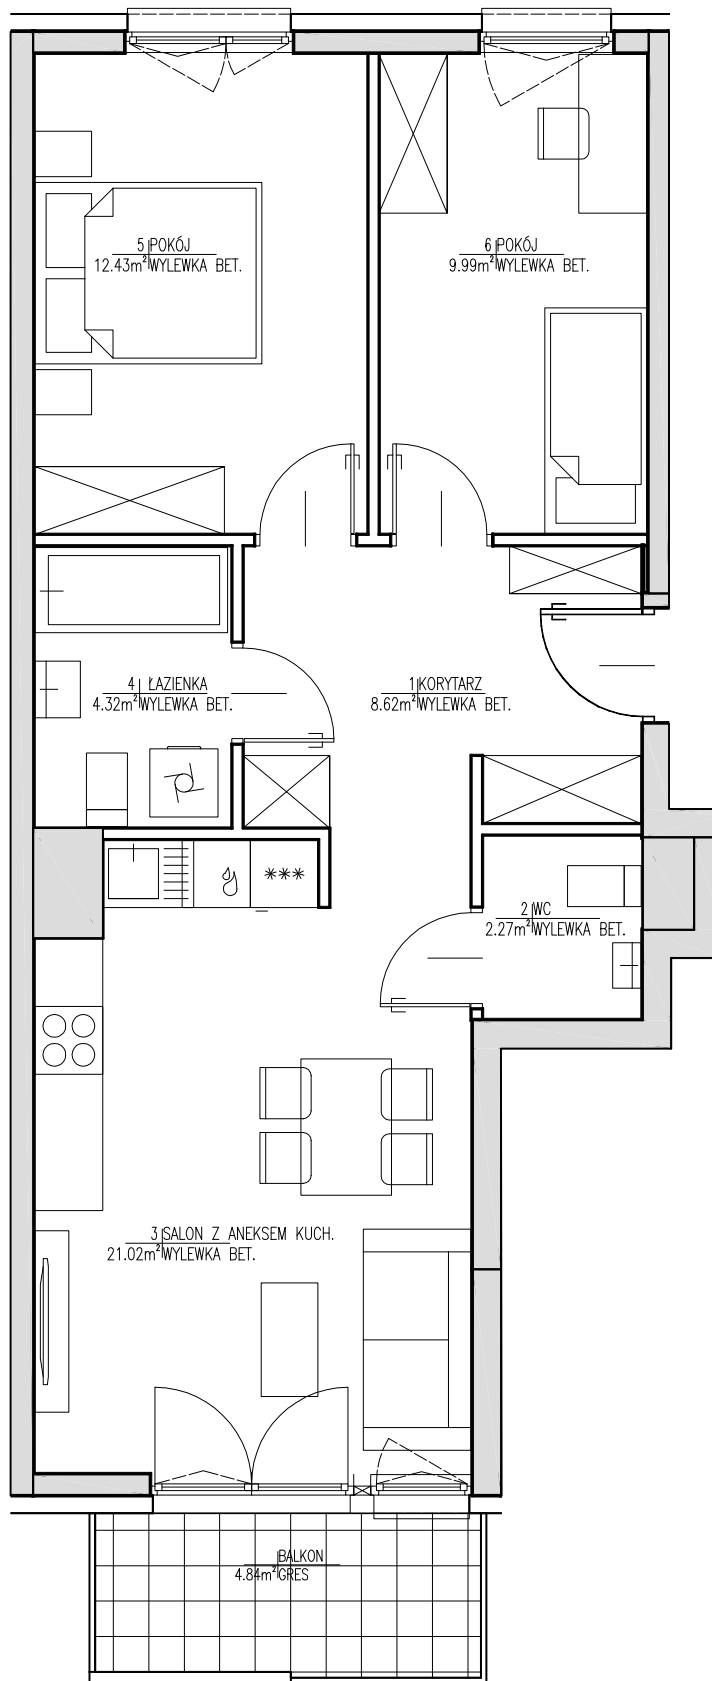

## BUDYNEK WIEŁORODZINNY



LEGENDA:

■ ŚCIANY NIEROZBIERALNE

□ ŚCIANY DZIAŁOWE

0 50 100 150

01	Korytarz	8.62M <sup>2</sup>
02	WC	2.27M <sup>2</sup>
03	Salon + aneks kuch.	21.02M <sup>2</sup>
04	Łazienka	4.32M <sup>2</sup>
05	Pokój	12.43M <sup>2</sup>
06	Pokój	9.99M <sup>2</sup>
powierzchnia mieszkania		58.65M <sup>2</sup>
powierzchnia loggii		-
powierzchnia balkonu		4.84M <sup>2</sup>
powierzchnia tarasu		-

z "B"

"A"

NR 26

projektant generalny:

**S. A. M. I. ARCHITEKCI**  
Sp. z o.o.  
ul. Puławska 99, 02-595 Warszawa

inwestor:

**JJ INVESTMENT** Sp. z o.o.  
05-080 Izabelin, Mościska,  
ul. 3 Maja 101/103  
tel. 22 562 30 80  
www.jjinvestment.pl

uwaga:

1. W mieszkaniach mogą wystąpić niewielkie zmiany w trakcie realizacji budynku.
2. Powierzchnie podane w świetle wykonanych ścian.
3. Wymiary powykonawcze mogą różnić się nieznacznie od wymiarów, uwzględnionych w karcie katalogowej mieszkania.

branża: ARCHITEKTURA

data: LISTOPAD 2023