


## PIĘTRO II MIESZKANIE NR 31

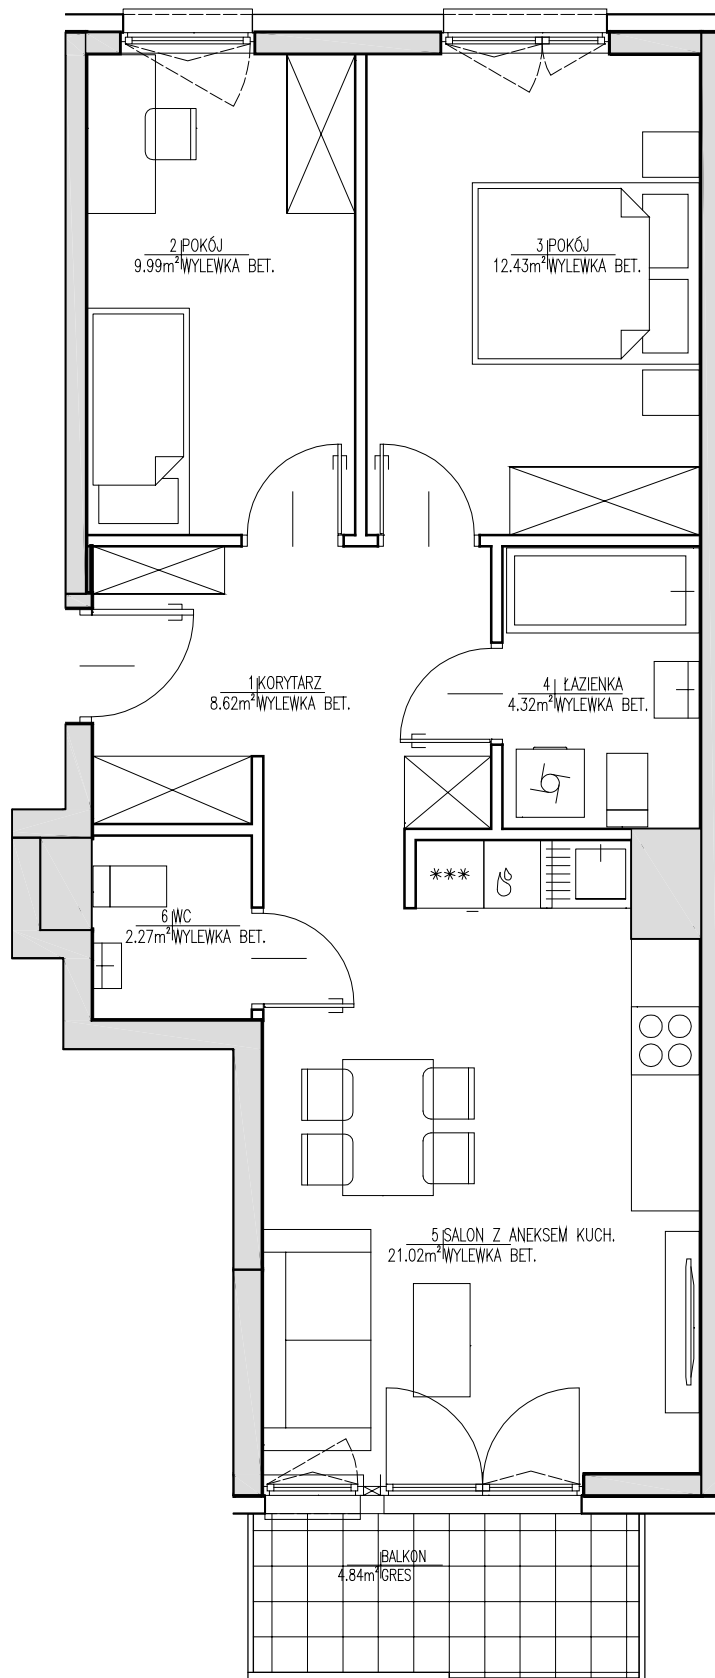

## BUDYNEK WIELORODZINNY



LEGENDA:		
	ŚCIANY NIEROZBIERALNE	
	ŚCIANY DZIAŁOWE	
0 50 100 150		
01	Korytarz	8.62M <sup>2</sup>
02	Pokój	9.99M <sup>2</sup>
03	Pokój	12.43M <sup>2</sup>
04	Łazienka	4.32M <sup>2</sup>
05	Salon + aneks kuch.	21.02M <sup>2</sup>
06	WC	2.27M <sup>2</sup>
powierzchnia mieszkania		<b>58.65M<sup>2</sup></b>
powierzchnia loggii		-
powierzchnia balkonu		4.84M <sup>2</sup>
powierzchnia tarasu		-

**"B"**

**"A"**

↑  
**NR 31**

projektant generalny: <b>S. A. M. I. ARCHITEKCI</b> Sp. z o.o. ul. Puławska 99, 02-595 Warszawa	inwestor: <b>JJ INVESTMENT Sp. z o.o.</b> 05-080 Izabelin, Mościska, ul. 3 Maja 101/103 tel. 22 562 30 80 www.jjinvestment.pl
uwaga: 1. W mieszkaniach mogą wystąpić niewielkie zmiany w trakcie realizacji budynku. 2. Powierzchnie podane w świetle wykonanych ścian. 3. Wymiary powykonawcze mogą różnić się nieznacznie od wymiarów, uwzględnionych w karcie katalogowej mieszkania.	
branża: ARCHITEKTURA	data: LISTOPAD 2023