


PIĘTRO III MIESZKANIE NR 35

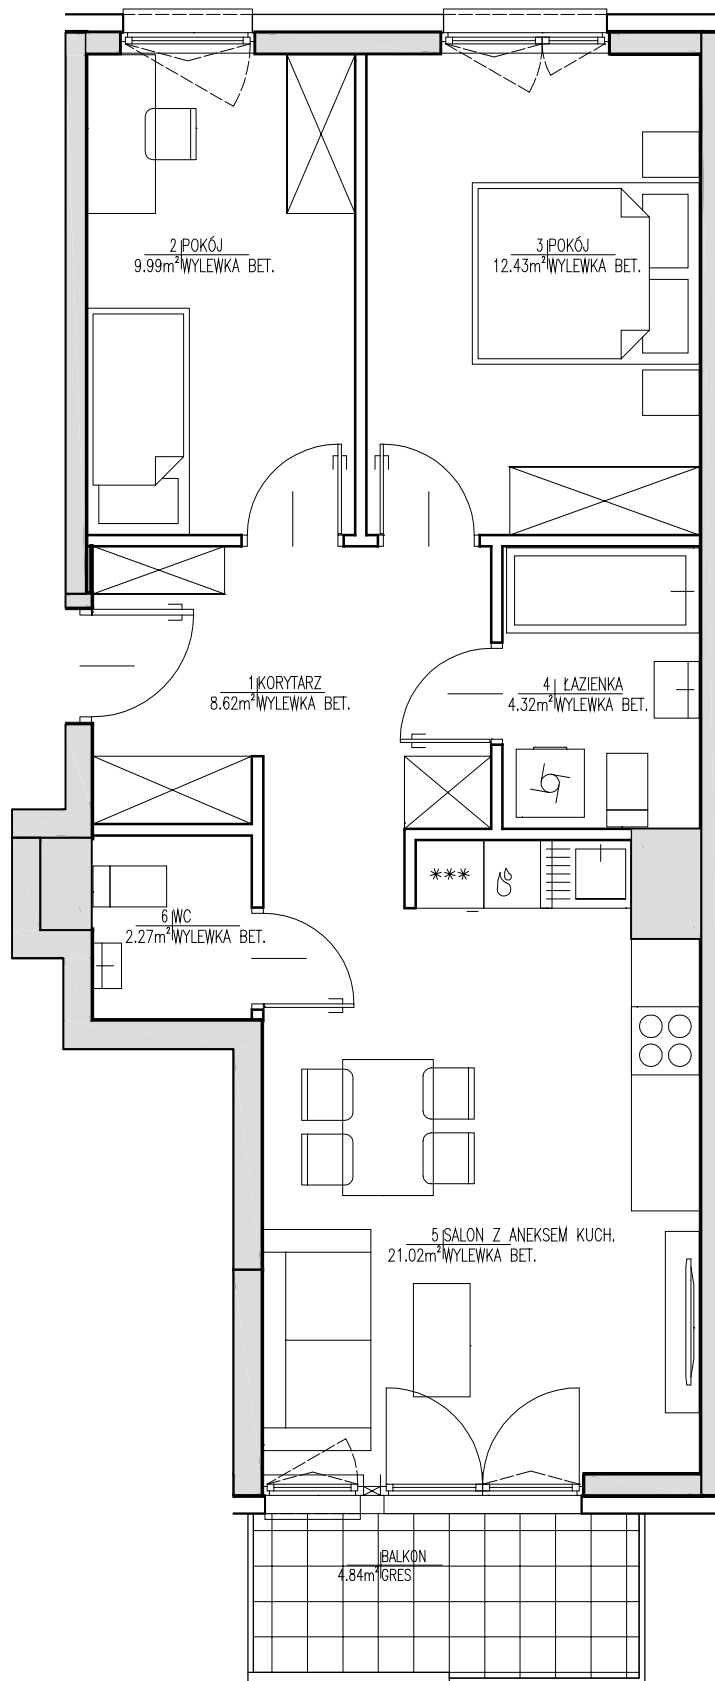

BUDYNEK WIELORODZINNY



LEGENDA:

■ ŚCIANY NIEROZBIERALNE

□ ŚCIANY DZIAŁOWE

0 50 100 150

01	Korytarz	8.62M ²
02	Pokój	9.99M ²
03	Pokój	12.43M ²
04	Łazienka	4.32M ²
05	Salon + aneks kuch.	21.02M ²
06	WC	2.27M ²
powierzchnia mieszkania		58.65M ²
powierzchnia loggii		-
powierzchnia balkonu		4.84M ²
powierzchnia tarasu		-

z "B"

NR 35

"A"

projektant generalny:

S. A. M. I. ARCHITEKCI
Sp. z o.o.
ul. Puławska 99, 02-595 Warszawa

inwestor:

JJ INVESTMENT Sp. z o.o.
05-080 Izabelin, Mościska,
ul. 3 Maja 101/103
tel. 22 562 30 80
www.jjinvestment.pl

uwaga:

1. W mieszkaniach mogą wystąpić niewielkie zmiany w trakcie realizacji budynku.
2. Powierzchnie podane w świetle wykonanych ścian.
3. Wymiary powyższe mogą różnić się nieznacznie od wymiarów, uwzględnionych w karcie katalogowej mieszkania.

branża: ARCHITEKTURA

data: LISTOPAD 2023