


## PIĘTRO III MIESZKANIE NR 38

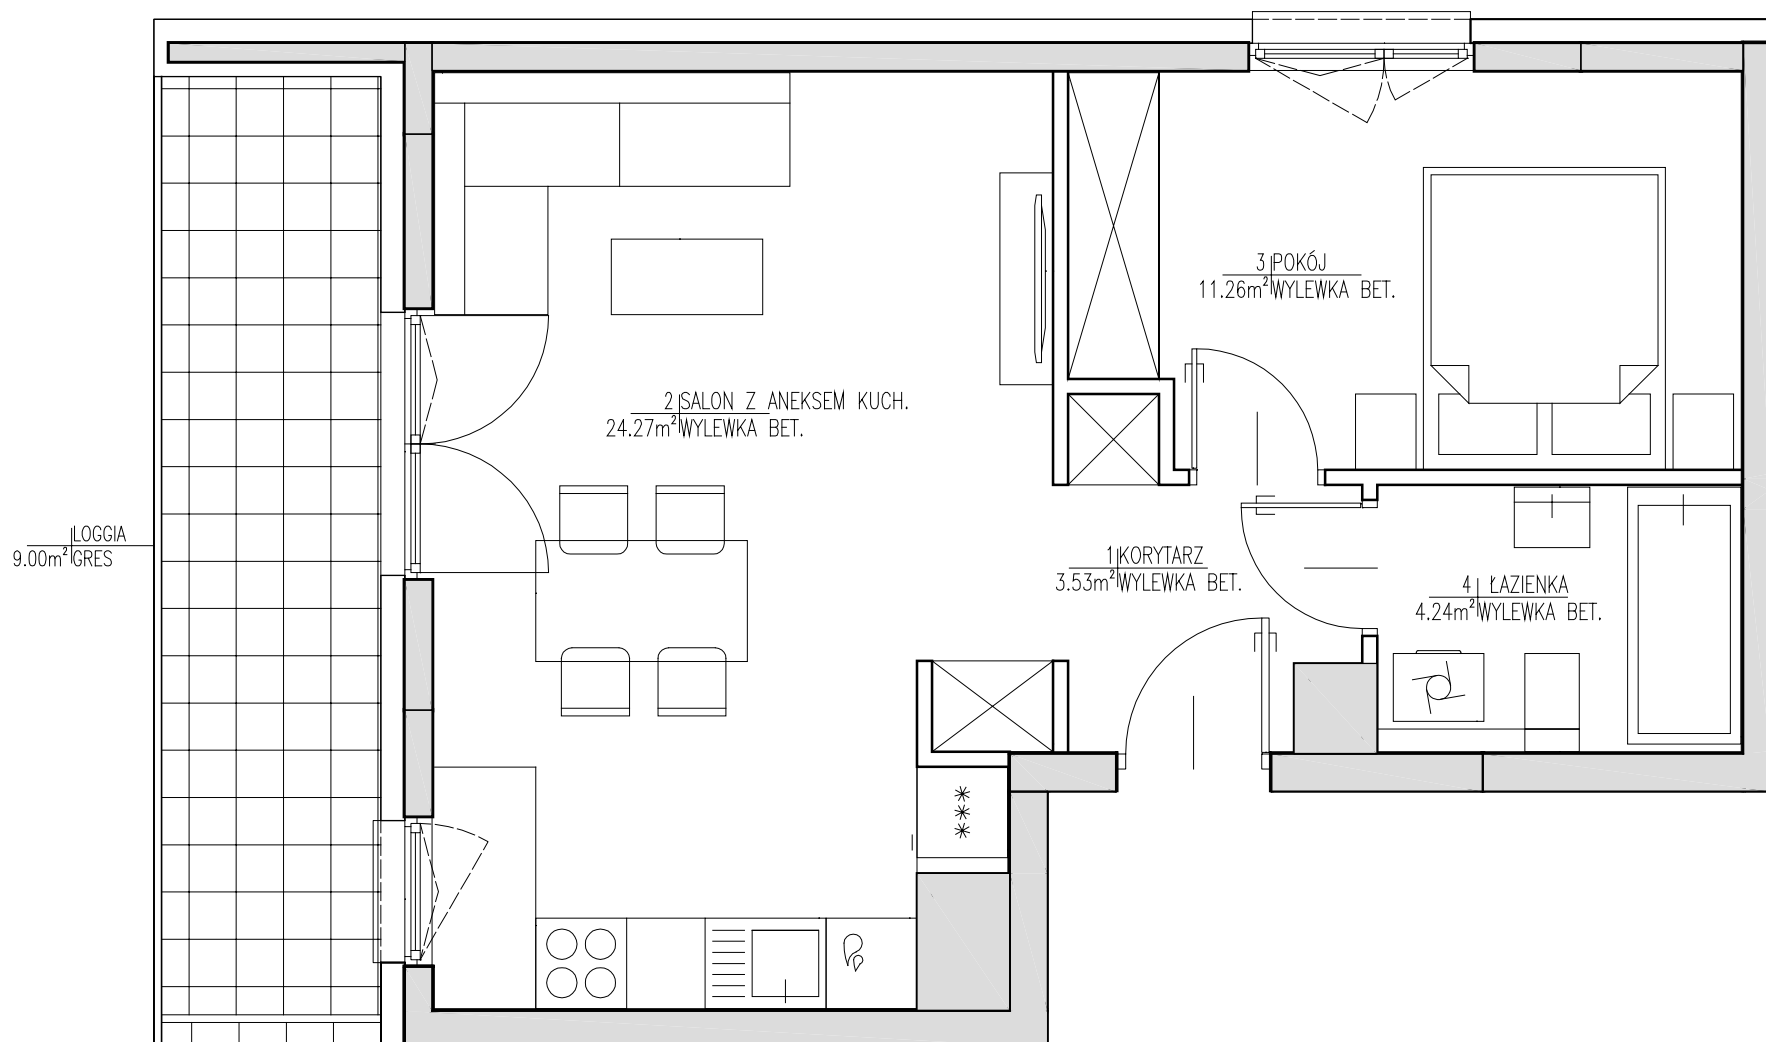

## BUDYNEK WIELORODZINNY



LEGENDA:

ŚCIANY NIEROZBIERALNE  
 ŚCIANY DZIAŁOWE

0 50 100 150

01	Korytarz	3.53M <sup>2</sup>
02	Salon + aneks kuch.	24.27M <sup>2</sup>
03	Pokój	11.26M <sup>2</sup>
04	Łazienka	4.24M <sup>2</sup>
powierzchnia mieszkania		43.30M <sup>2</sup>
powierzchnia loggii		9.00M <sup>2</sup>
powierzchnia balkonu		-
powierzchnia tarasu		-

**"B"**

**"A"**

NR 38

<p>projektant generalny:</p> <p><b>S. A. M. I. ARCHITEKCI</b> Sp. z o.o.</p> <p>ul. Puławska 99, 02-595 Warszawa</p>	<p>inwestor:</p> <p><b>JJ INVESTMENT Sp. z o.o.</b> 05-080 Izabelin, Mościska, ul. 3 Maja 101/103 tel. 22 562 30 80 www.jjinvestment.pl</p>
<p>uwaga:</p> <ol style="list-style-type: none"> <li>1. W mieszkaniach mogą wystąpić niewielkie zmiany w trakcie realizacji budynku.</li> <li>2. Powierzchnie podane w świetle wykonanych ścian.</li> <li>3. Wymiary powykonawcze mogą różnić się nieznacznie od wymiarów, uwzględnionych w karcie katalogowej mieszkania.</li> </ol>	
<p>branża:</p> <p style="text-align: center;">ARCHITEKTURA</p>	<p>data:</p> <p style="text-align: center;">LISTOPAD 2023</p>