


PIĘTRO IV MIESZKANIE NR 39

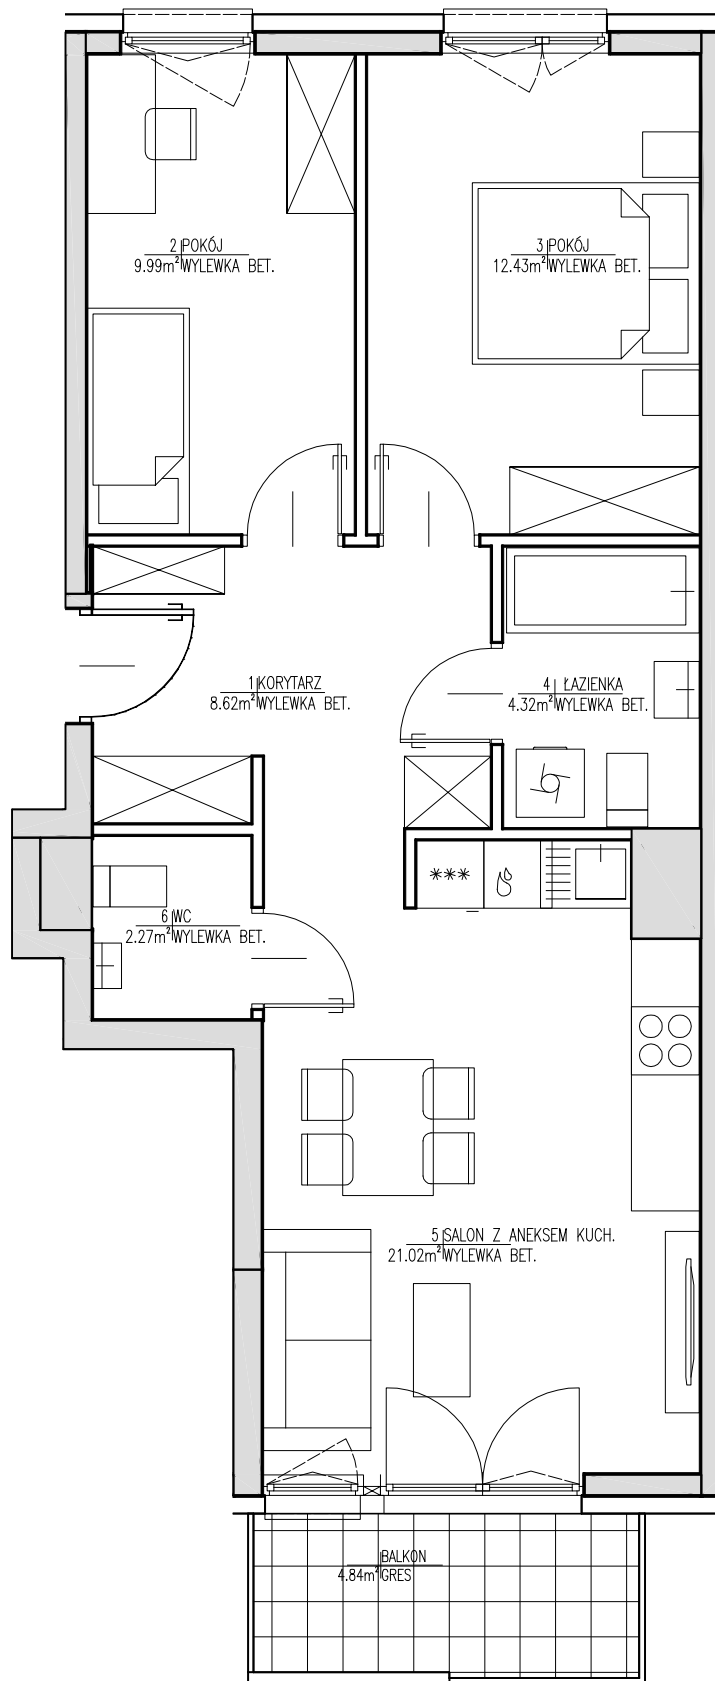

BUDYNEK WIELORODZINNY



LEGENDA:		
	ŚCIANY NIEROZBIERALNE	
	ŚCIANY DZIAŁOWE	
0 50 100 150		
01	Korytarz	8.62M ²
02	Pokój	9.99M ²
03	Pokój	12.43M ²
04	Łazienka	4.32M ²
05	Salon + aneks kuch.	21.02M ²
06	WC	2.27M ²
powierzchnia mieszkania		58.65M ²
powierzchnia loggii		-
powierzchnia balkonu		4.84M ²
powierzchnia tarasu		-

"B"

"A"

NR 39

projektant generalny: S. A. M. I. ARCHITEKCI Sp. z o.o. ul. Puławska 99, 02-595 Warszawa	inwestor: JJ INVESTMENT Sp. z o.o. 05-080 Izabelin, Mościska, ul. 3 Maja 101/103 tel. 22 562 30 80 www.jjinvestment.pl
uwaga: 1. W mieszkaniach mogą wystąpić niewielkie zmiany w trakcie realizacji budynku. 2. Powierzchnie podane w świetle wykonanych ścian. 3. Wymiary powykonawcze mogą różnić się nieznacznie od wymiarów, uwzględnionych w karcie katalogowej mieszkania.	
branża: ARCHITEKTURA	data: LISTOPAD 2023