


PIĘTRO II MIESZKANIE NR 4

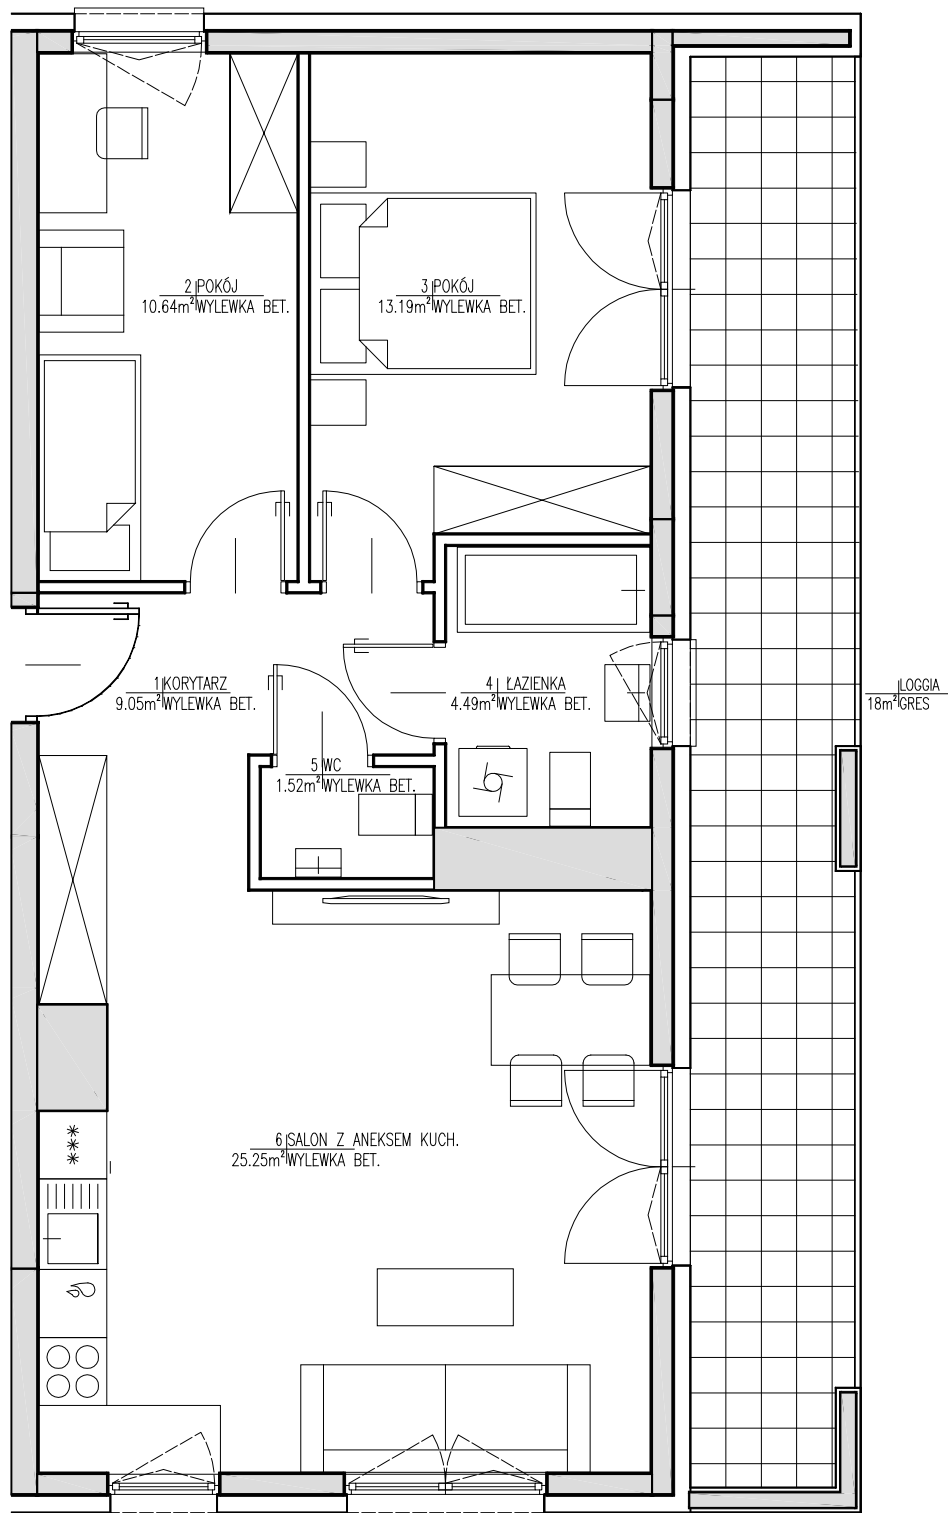

BUDYNEK WIELORODZINNY



LEGENDA:

ŚCIANY NIEROZBIERALNE
 ŚCIANY DZIAŁOWE

0 50 100 150

01	Korytarz	9.05M ²
02	Pokój	10.64M ²
03	Pokój	13.19M ²
04	Łazienka	4.49M ²
05	WC	1.52M ²
06	Salon + aneks kuch.	25.25M ²
powierzchnia mieszkania		64.14M ²
powierzchnia loggii		18.00M ²
powierzchnia balkonu		-
powierzchnia tarasu		-

"B"

"A"

↑ NR 4

projektant generalny: S. A. M. I. ARCHITEKCI Sp. z o.o. ul. Puławska 99, 02-595 Warszawa	inwestor: J.J. INVESTMENT Sp. z o.o. 05-080 Izabelin, Mościska, ul. 3 Maja 101/103 tel. 22 562 30 80 www.jjinvestment.pl
uwaga: 1. W mieszkaniach mogą wystąpić niewielkie zmiany w trakcie realizacji budynku. 2. Powierzchnie podane w świetle wykonanych ścian. 3. Wymiary powykonawcze mogą różnić się nieznacznie od wymiarów, uwzględnionych w karcie katalogowej mieszkania.	
branża: ARCHITEKTURA	data: LISTOPAD 2023