


## PIĘTRO IV MIESZKANIE NR 41

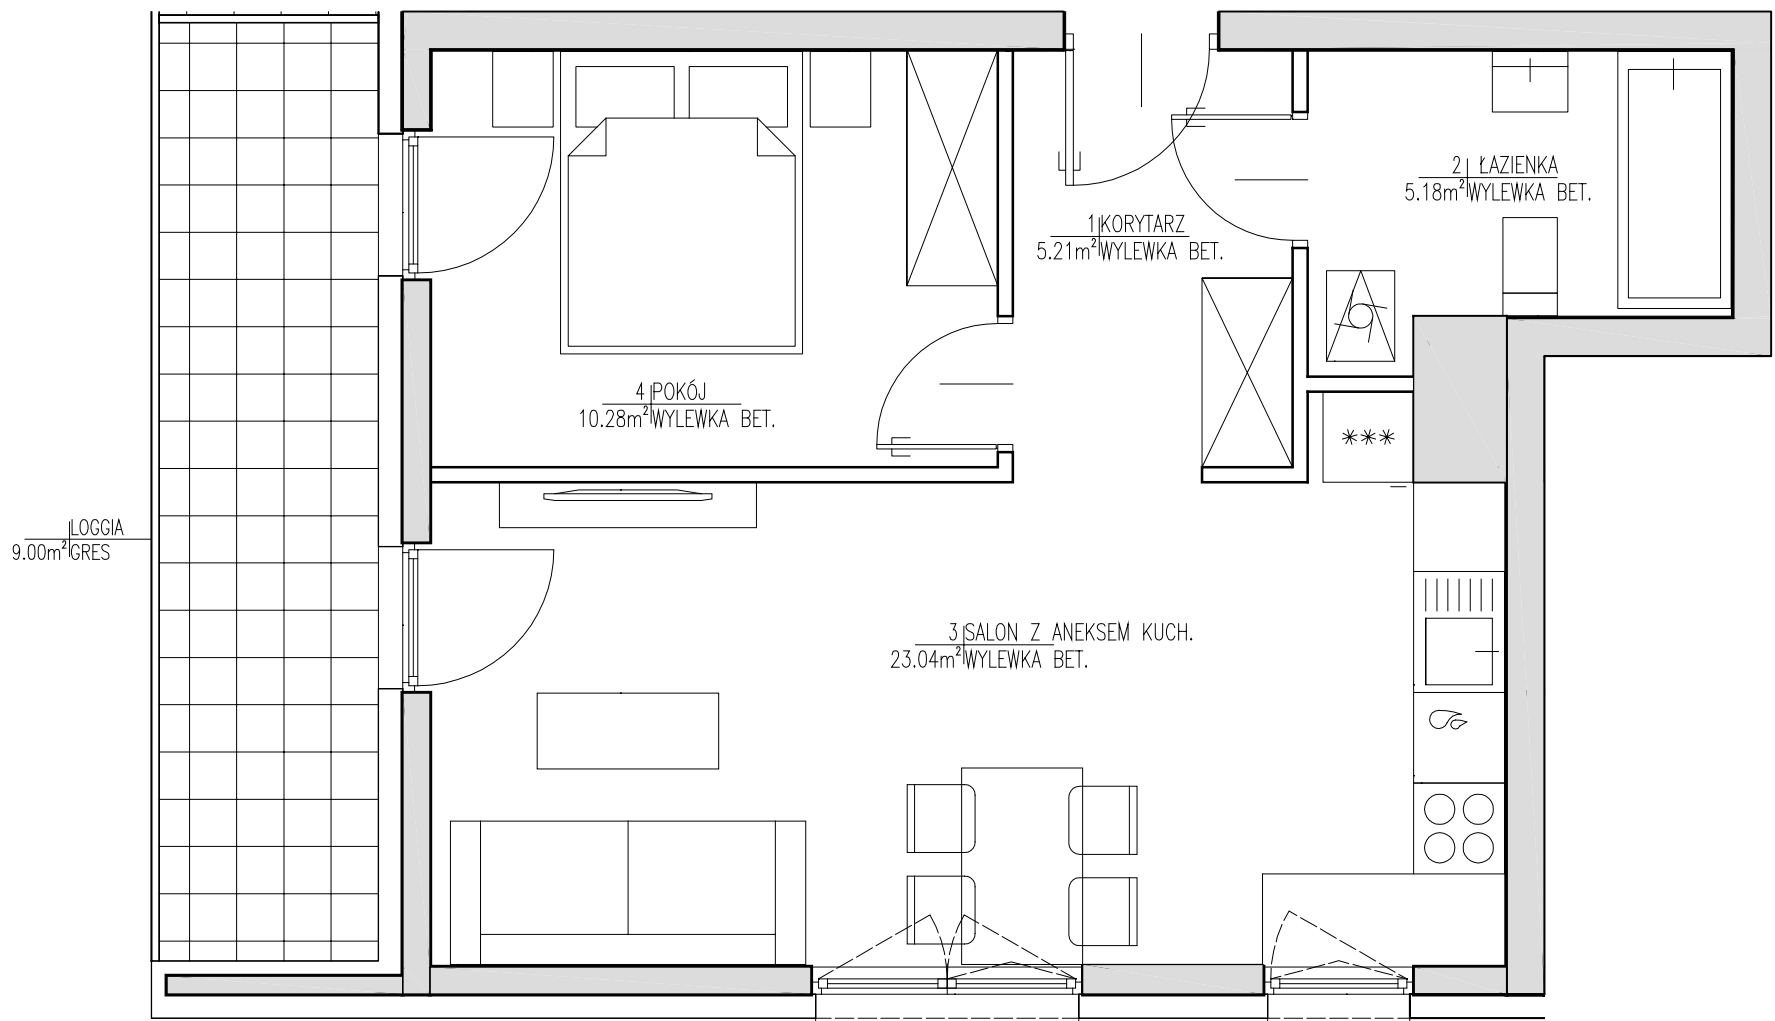

## BUDYNEK WIELORODZINNY



LEGENDA:

ŚCIANY NIEROZBIERALNE  
 ŚCIANY DZIAŁOWE

0 50 100 150

01	Korytarz	5.21M <sup>2</sup>
02	Łazienka	5.18M <sup>2</sup>
03	Salon + aneks kuch.	23.04M <sup>2</sup>
04	Pokój	10.28M <sup>2</sup>
powierzchnia mieszkania		43.71M <sup>2</sup>
powierzchnia loggii		9.00M <sup>2</sup>
powierzchnia balkonu		-
powierzchnia tarasu		-

**"B"**

**"A"**

↑  
NR 41

projektant generalny:

**S. A. M. I. ARCHITEKCI**  
 Sp. z o.o.  
 ul. Puławska 99, 02-595 Warszawa

inwestor:

**JJ INVESTMENT Sp. z o.o.**  
 05-080 Izabelin, Mościska,  
 ul. 3 Maja 101/103  
 tel. 22 562 30 80  
 www.jjinvestment.pl

uwaga:

1. W mieszkaniach mogą wystąpić niewielkie zmiany w trakcie realizacji budynku.
2. Powierzchnie podane w świetle wykonanych ścian.
3. Wymiary powykonawcze mogą różnić się nieznacznie od wymiarów, uwzględnionych w karcie katalogowej mieszkania.

branża: ARCHITEKTURA

data: LISTOPAD 2023