


PIĘTRO IV MIESZKANIE NR 42

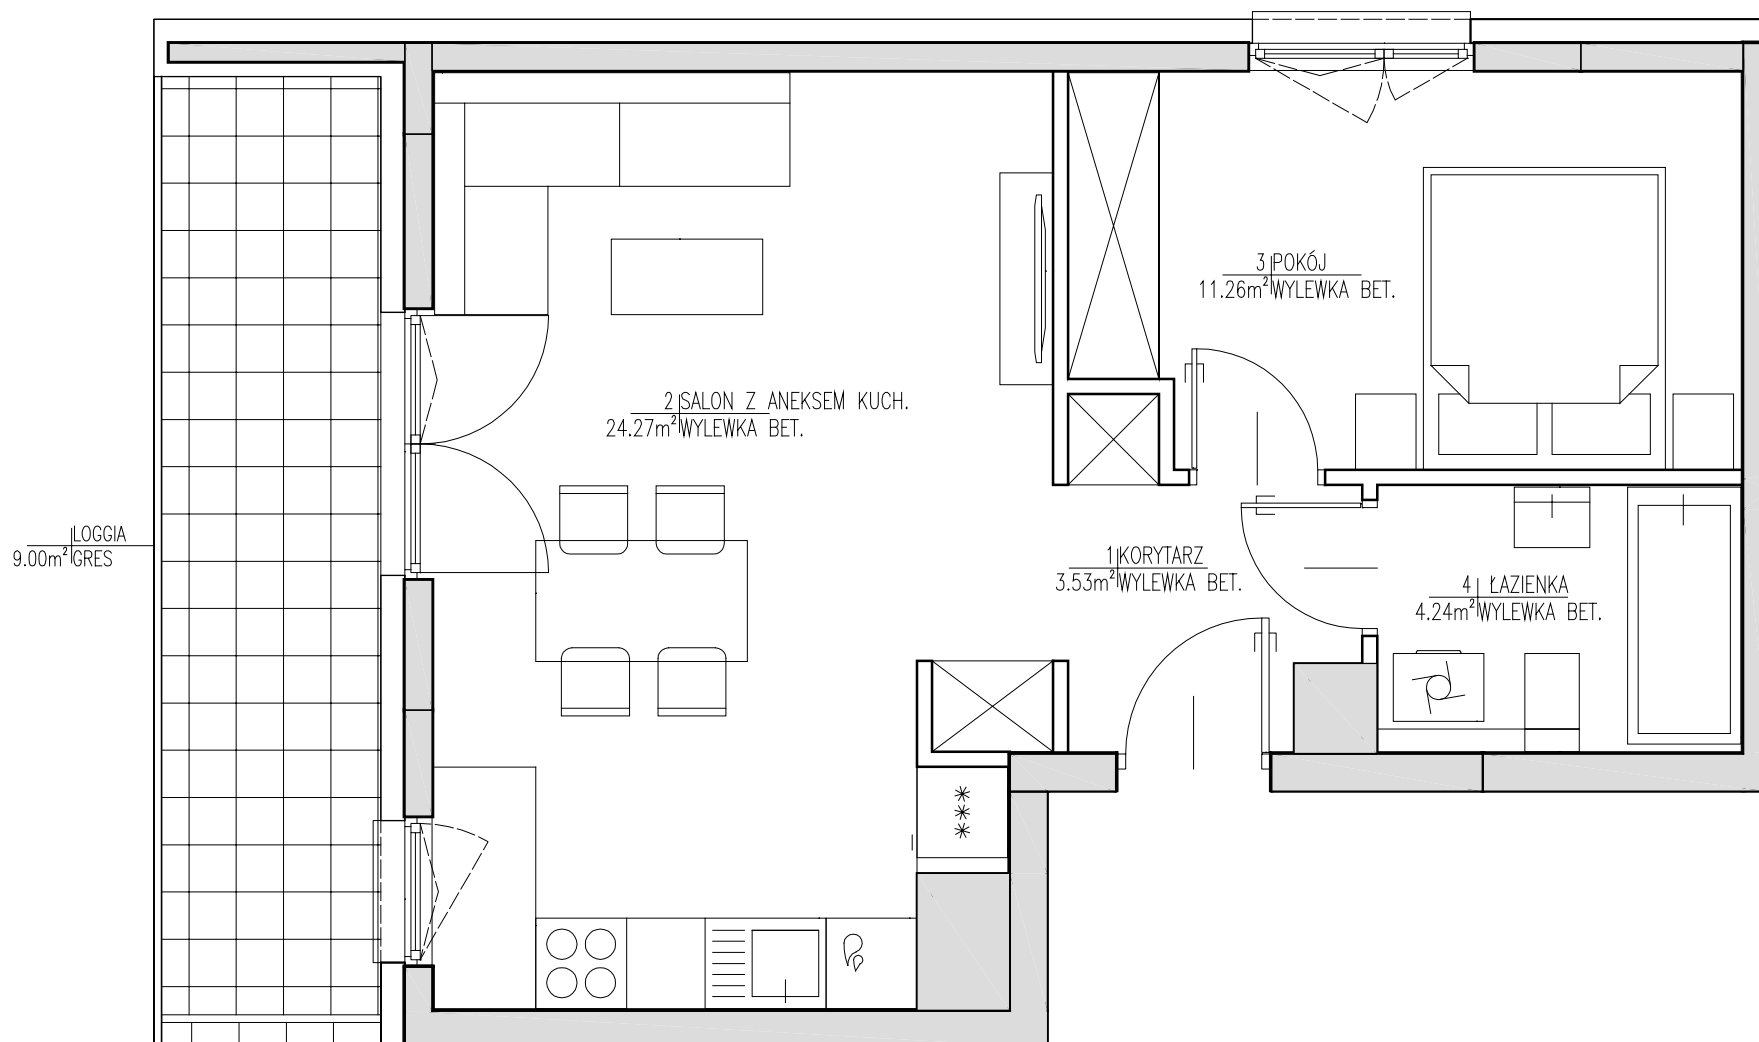

BUDYNEK WIEŁORODZINNY



LEGENDA:

■ ŚCIANY NIEROZBIERALNE
□ ŚCIANY DZIAŁOWE

0 50 100 150

01	Korytarz	3.53M ²
02	Salon + aneks kuch.	24.27M ²
03	Pokój	11.26M ²
04	Łazienka	4.24M ²
powierzchnia mieszkania		43.30M ²
powierzchnia loggii		9.00M ²
powierzchnia balkonu		-
powierzchnia tarasu		-

z "B"

"A"

NR 42

projektant generalny:

S. A. M. I. ARCHITEKCI
Sp. z o.o.
ul. Puławska 99, 02-595 Warszawa

inwestor:

JJ INVESTMENT Sp. z o.o.
05-080 Izabelin, Mościska,
ul. 3 Maja 101/103
tel. 22 562 30 80
www.jjinvestment.pl

uwaga:

1. W mieszkaniach mogą wystąpić niewielkie zmiany w trakcie realizacji budynku.
2. Powierzchnie podane w świetle wykonanych ścian.
3. Wymiary powykonawcze mogą różnić się nieznacznie od wymiarów, uwzględnionych w karcie katalogowej mieszkania.

branża: ARCHITEKTURA

data: LISTOPAD 2023