


PIĘTRO I MIESZKANIE NR 46

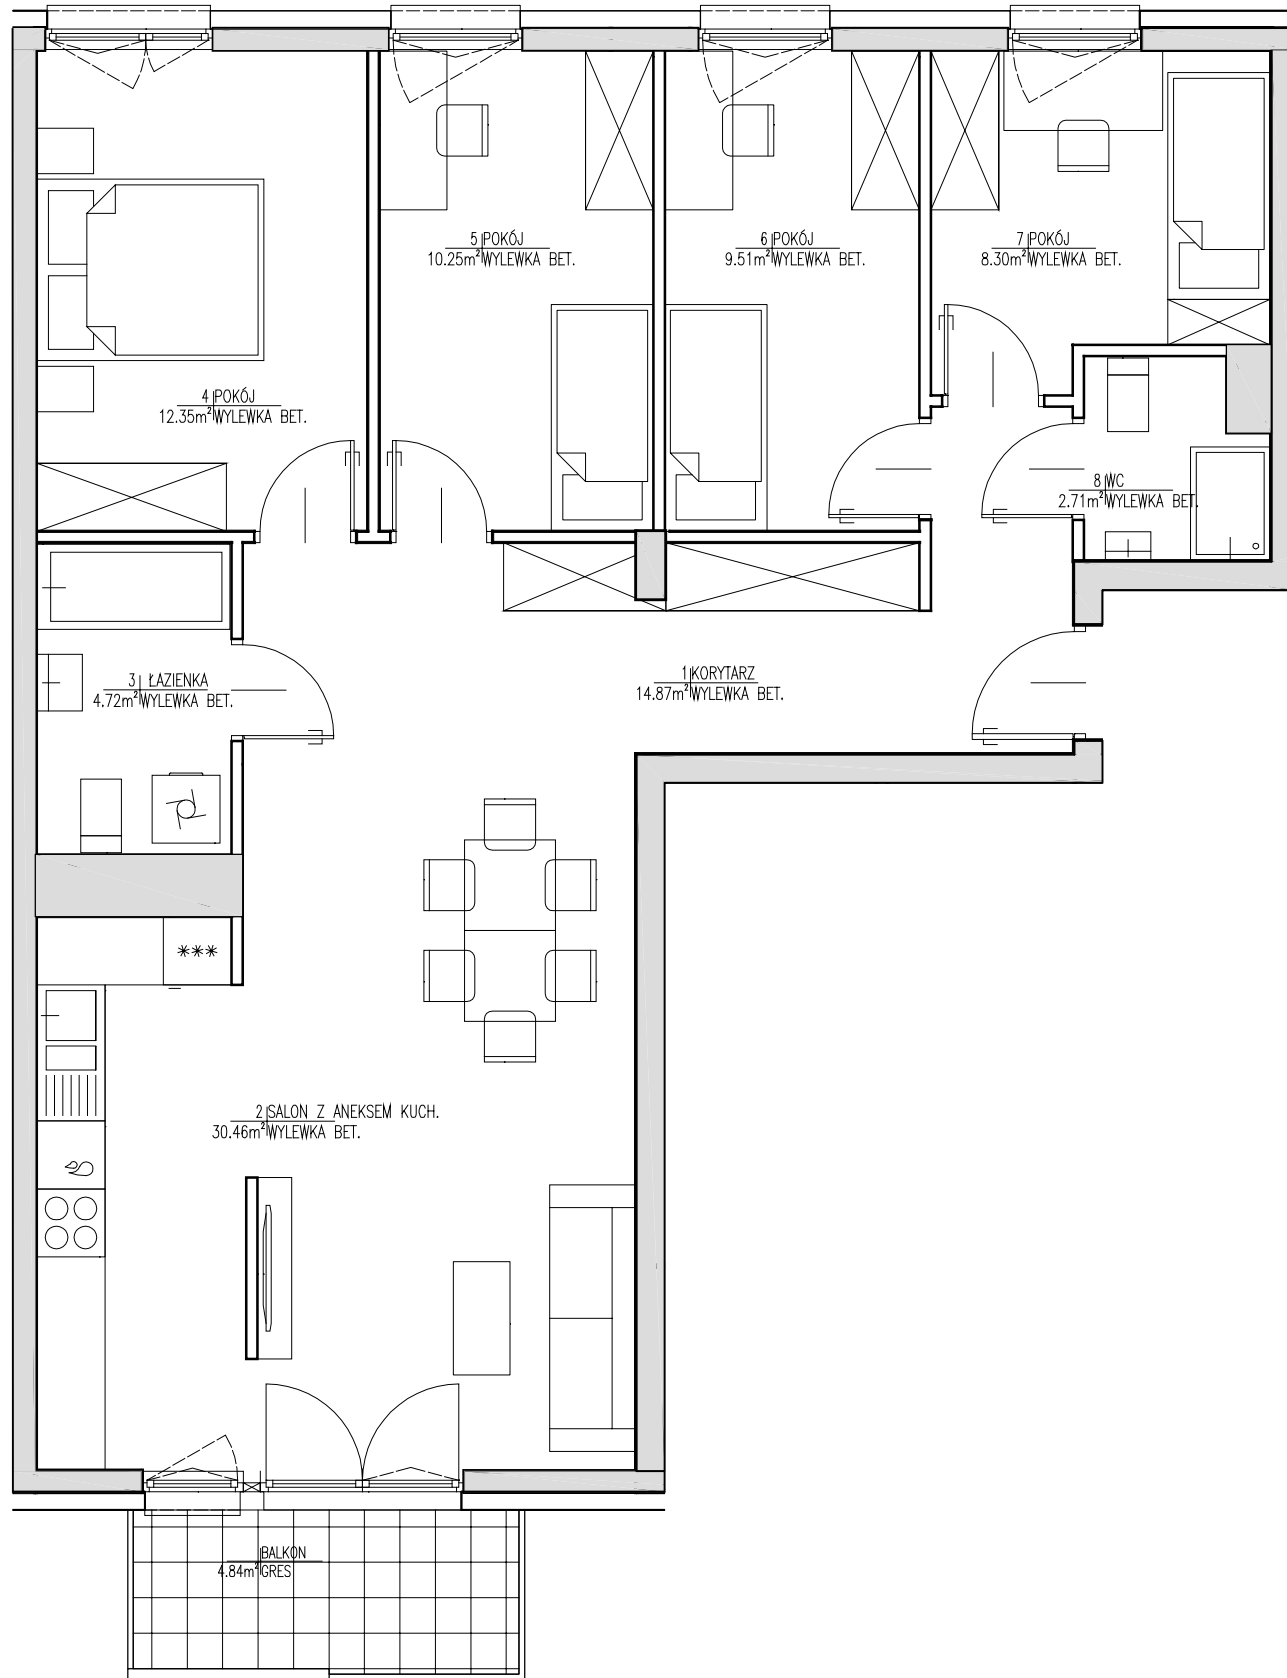

BUDYNEK WIEŁORODZINNY



LEGENDA:

ŚCIANY NIEROZBIERALNE
 ŚCIANY DZIAŁOWE

0 50 100 150

01	Korytarz	14.87M ²
02	Salon + aneks kuch.	30.46M ²
03	Łazienka	4.72M ²
04	Pokój	12.35M ²
05	Pokój	10.25M ²
06	Pokój	9.51M ²
07	Pokój	8.30M ²
08	WC	2.71M ²
powierzchnia mieszkania		93.17M²
powierzchnia loggii		-
powierzchnia balkonu		4.84M ²
powierzchnia tarasu		-

"B"

NR 46

"A"

projektant generalny:

S. A. M. I. ARCHITEKCI
 Sp. z o.o.
 ul. Puławska 99, 02-695 Warszawa

inwestor:

J.J. INVESTMENT Sp. z o.o.
 05-080 Izabelin, Mościska,
 ul. 3 Maja 101/103
 tel. 22 562 30 80
 www.jjinvestment.pl

uwaga:

1. W mieszkaniach mogą wystąpić niewielkie zmiany w trakcie realizacji budynku.
2. Powierzchnie podano w świetle wykończonych ścian.
3. Wymiary powykonawcze mogą różnić się nieznacznie od wymiarów, uwzględnionych w karcie katalogowej mieszkania.

branża: ARCHITEKTURA

data: LISTOPAD 2023