


## PIĘTRO II MIESZKANIE NR 50

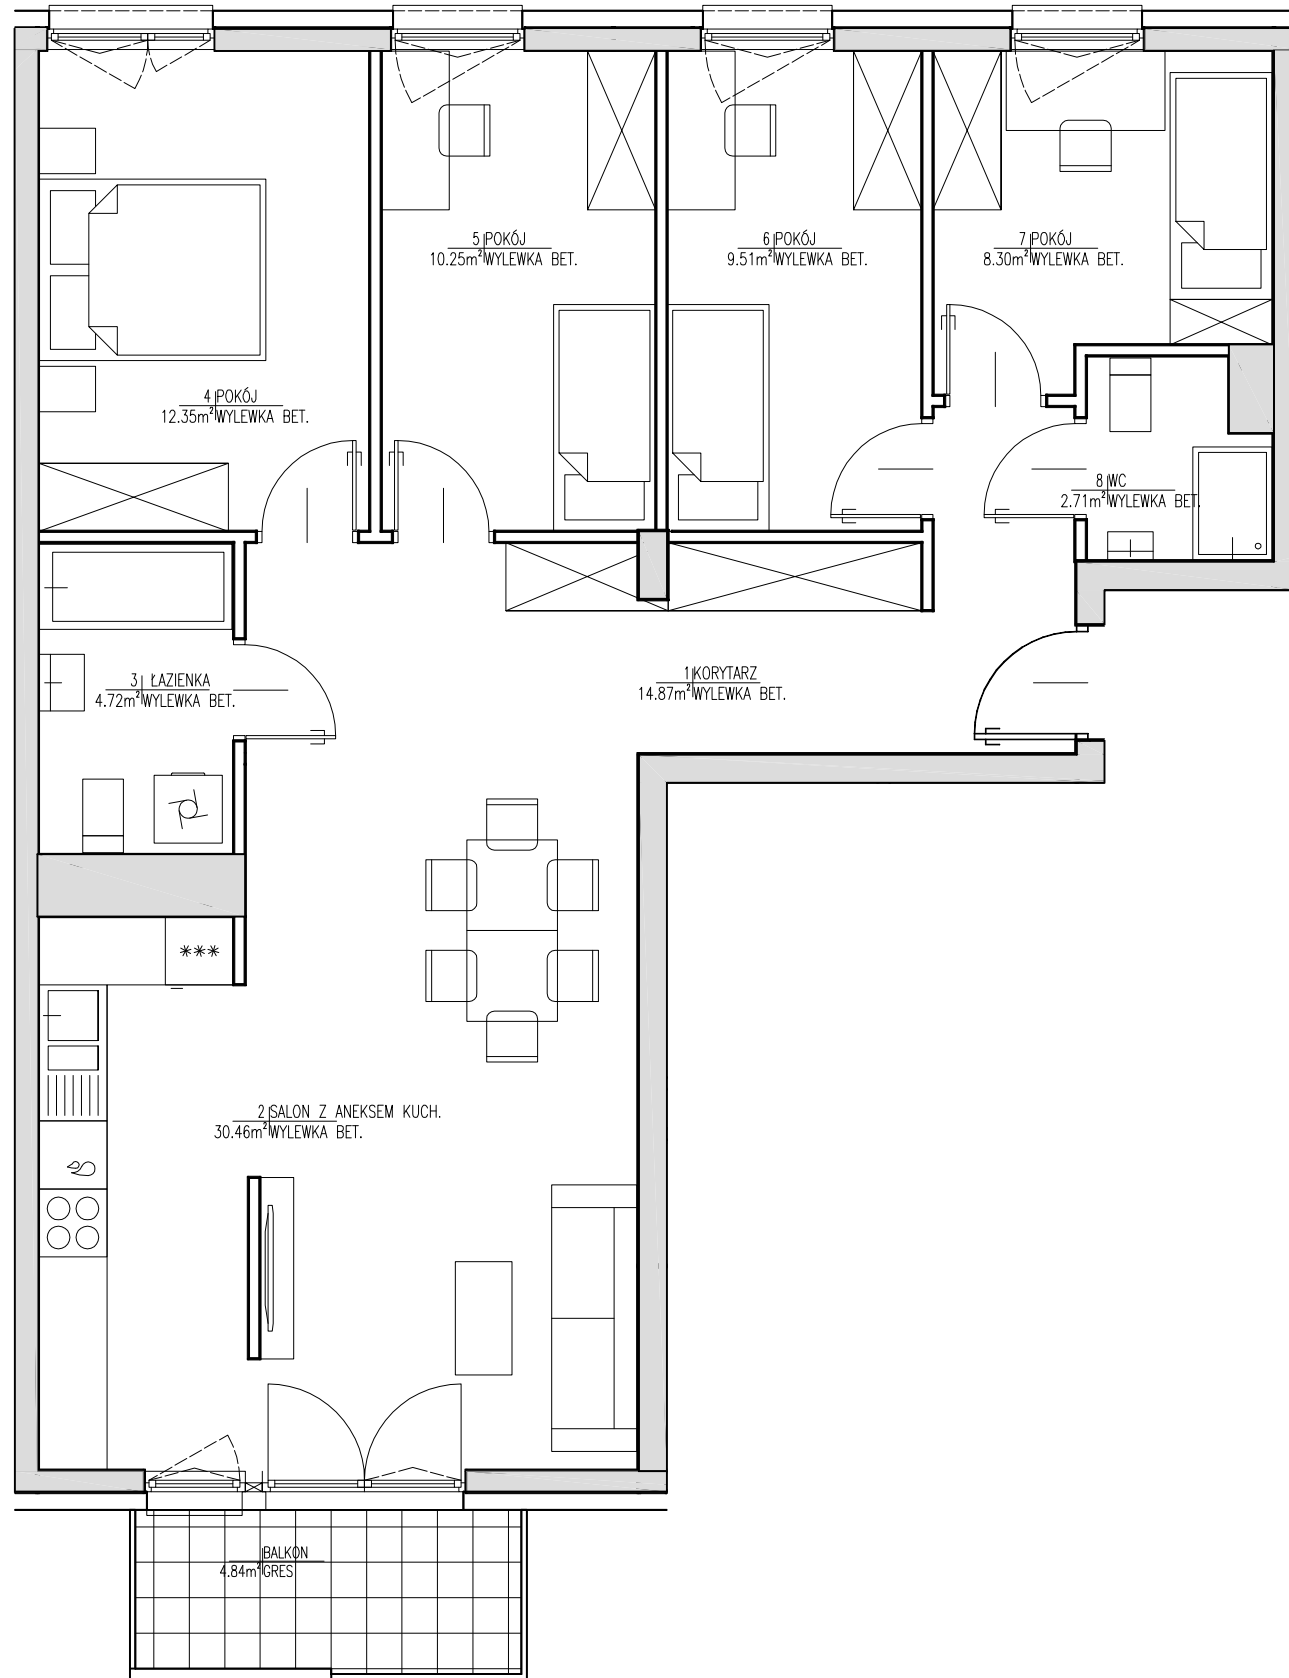

## BUDYNEK WIEŁORODZINNY



LEGENDA:

ŚCIANY NIEROZBIERALNE  
 ŚCIANY DZIAŁOWE

0 50 100 150

01	Korytarz	14.87M <sup>2</sup>
02	Salon + aneks kuch.	30.46M <sup>2</sup>
03	łazienka	4.72M <sup>2</sup>
04	Pokój	12.35M <sup>2</sup>
05	Pokój	10.25M <sup>2</sup>
06	Pokój	9.51M <sup>2</sup>
07	Pokój	8.30M <sup>2</sup>
08	WC	2.71M <sup>2</sup>
powierzchnia mieszkania		93.17M <sup>2</sup>
powierzchnia loggii		-
powierzchnia balkonu		4.84M <sup>2</sup>
powierzchnia tarasu		-

**"B"**

NR 50

**"A"**

projektant generalny:

**S. A. M. I. ARCHITEKCI**  
 Sp. z o.o.  
 ul. Puławska 99, 02-595 Warszawa

inwestor:

**JJ INVESTMENT Sp. z o.o.**  
 05-080 Izabelin, Mościska,  
 ul. 3 Maja 101/103  
 tel. 22 562 30 80  
 www.jjinvestment.pl

uwaga:

1. W mieszkaniach mogą wystąpić niewielkie zmiany w trakcie realizacji budynku.
2. Powierzchnie podano w świetle wykończonych ścian.
3. Wymiary powykonawcze mogą różnić się nieznacznie od wymiarów, uwzględnionych w karcie katalogowej mieszkania.

branża: ARCHITEKTURA

data: LISTOPAD 2023