


PIĘTRO III MIESZKANIE NR 51

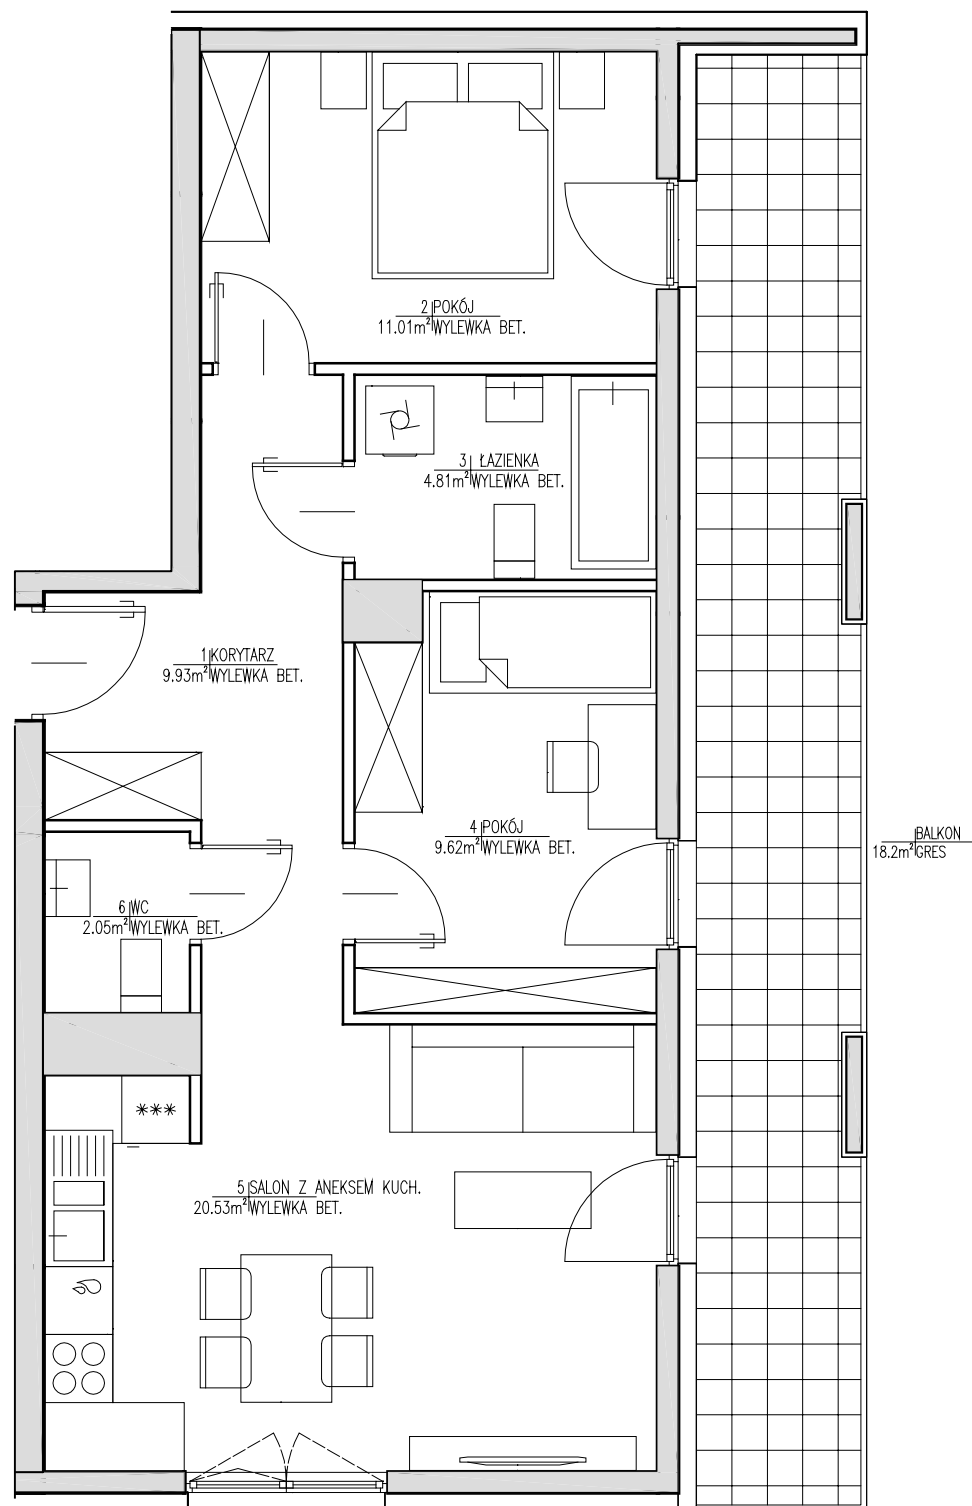

BUDYNEK WIELORODZINNY



LEGENDA:

ŚCIANY NIEROZBIERALNE
 ŚCIANY DZIAŁOWE

0 50 100 150

01	Korytarz	9.93M ²
02	Pokój	11.01M ²
03	Łazienka	4.81M ²
04	Pokój	9.62M ²
05	Salon + aneks kuch.	20.53M ²
06	WC	2.05M ²
powierzchnia mieszkania		57.95M²
powierzchnia loggii		-
powierzchnia balkonu		18.20M ²
powierzchnia tarasu		-

"B"

↑
NR 51

"A"

projektant generalny:

S. A. M. I. ARCHITEKCI
 Sp. z o.o.
 ul. Puławska 99, 02-595 Warszawa

inwestor:

J.J. INVESTMENT Sp. z o.o.
 05-080 Izabelin, Mościska,
 ul. 3 Maja 101/103
 tel. 22 562 30 80
 www.jjinvestment.pl

uwaga:

1. W mieszkaniach mogą wystąpić niewielkie zmiany w trakcie realizacji budynku.
2. Powierzchnie podane w świetle wykonanych ścian.
3. Wymiary powykonawcze mogą różnić się nieznacznie od wymiarów, uwzględnionych w karcie katalogowej mieszkania.

branża: **ARCHITEKTURA**

data: **LISTOPAD 2023**