


PIĘTRO III MIESZKANIE NR 54

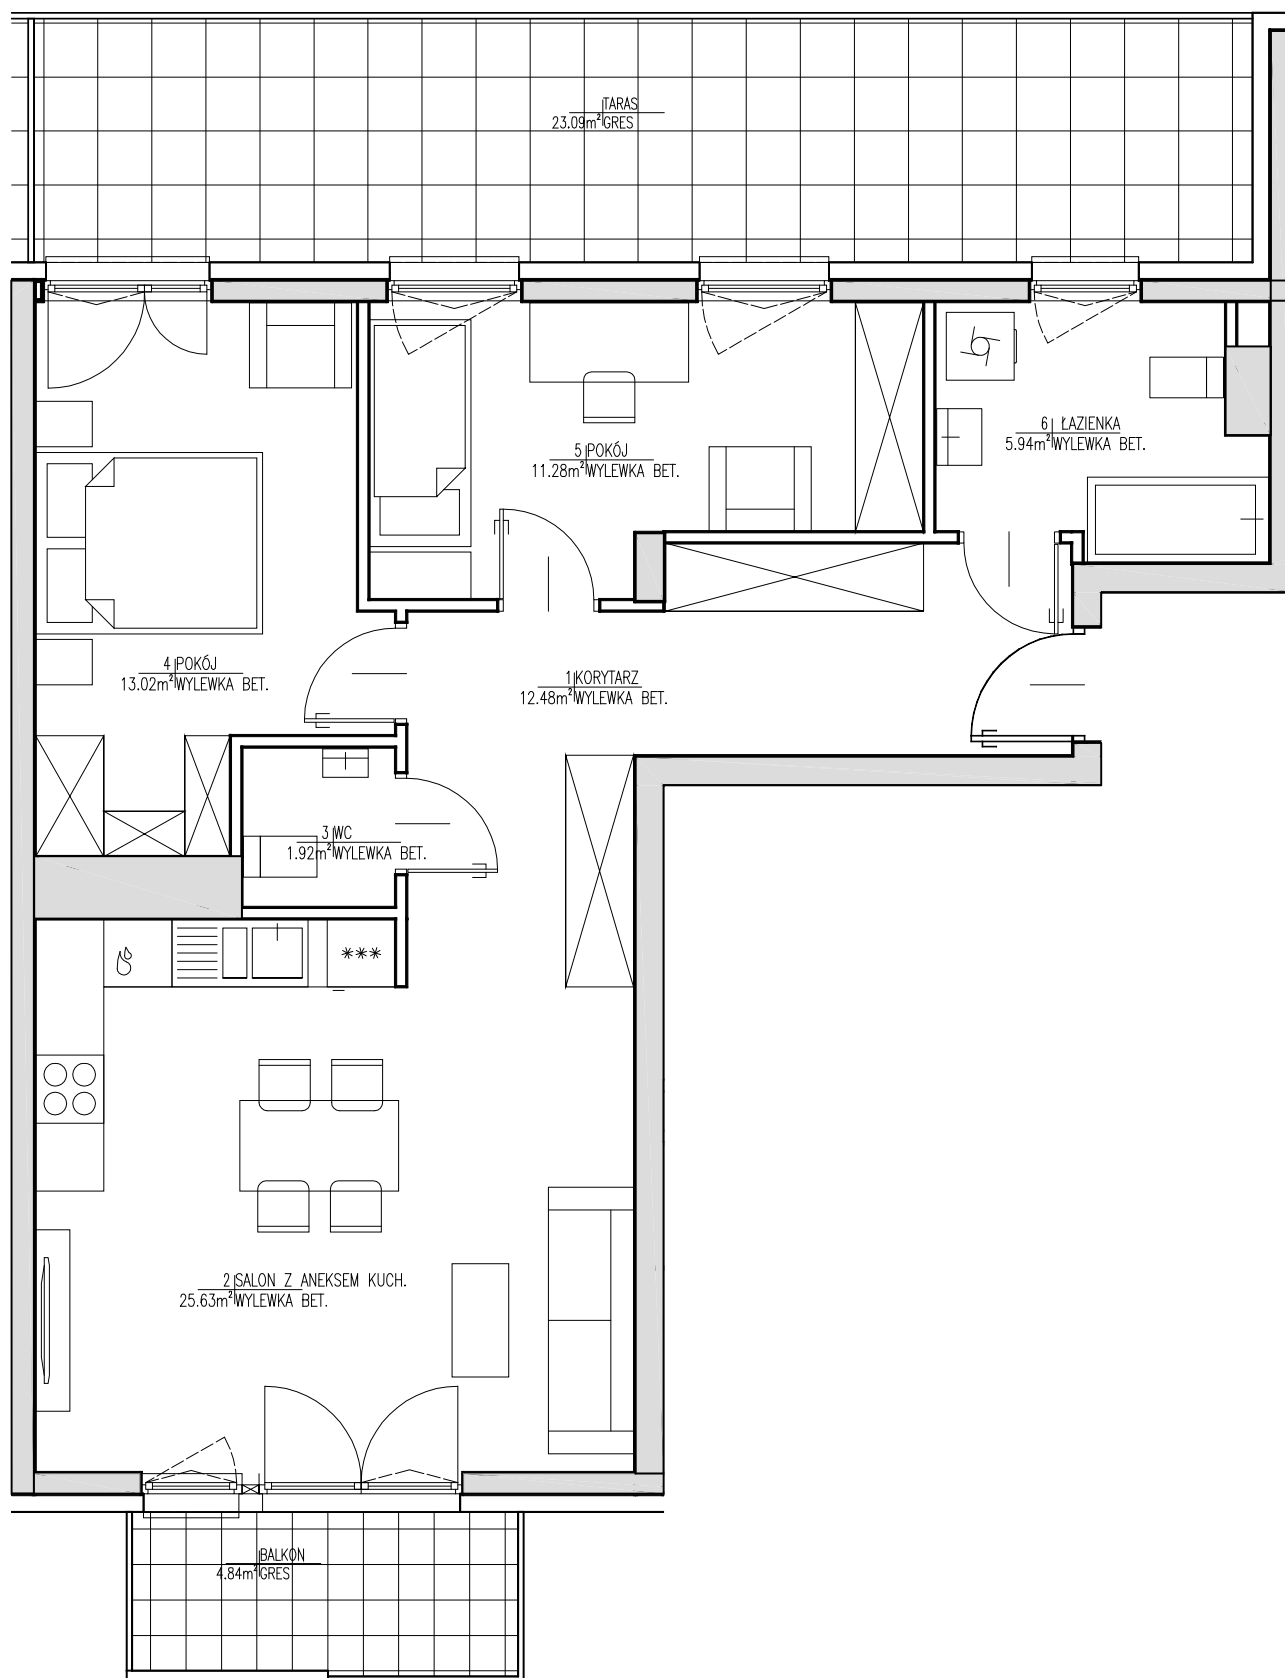

BUDYNEK WIELORODZINNY



LEGENDA:

ŚCIANY NIEROZBIERALNE
 ŚCIANY DZIAŁOWE

0 50 100 150

01	Korytarz	12.48M ²
02	Salon + aneks kuch.	25.63M ²
03	WC	1.92M ²
04	Pokój	13.02M ²
05	Pokój	11.28M ²
06	łazienka	5.94M ²
powierzchnia mieszkania		70.27M ²
powierzchnia loggii		-
powierzchnia balkonu		4.84M ²
powierzchnia tarasu		23.09M ²

"B"

NR 54

"A"

projektant generalny:

S. A. M. I. ARCHITEKCI
Sp. z o.o.
ul. Puławska 99, 02-595 Warszawa

inwestor:

JJ INVESTMENT Sp. z o.o.
05-080 Izabelin, Mościska,
ul. 3 Maja 101/103
tel. 22 562 30 80
www.jjinvestment.pl

uwaga:

1. W mieszkaniach mogą wystąpić niewielkie zmiany w trakcie realizacji budynku.
2. Powierzchnie podane w świetle wykonanych ścian.
3. Wymiary powyższe mogą różnić się nieznacznie od wymiarów, uwzględnionych w karcie katalogowej mieszkania.

branża: ARCHITEKTURA

data: LISTOPAD 2023