


## PIĘTRO III MIESZKANIE NR 7

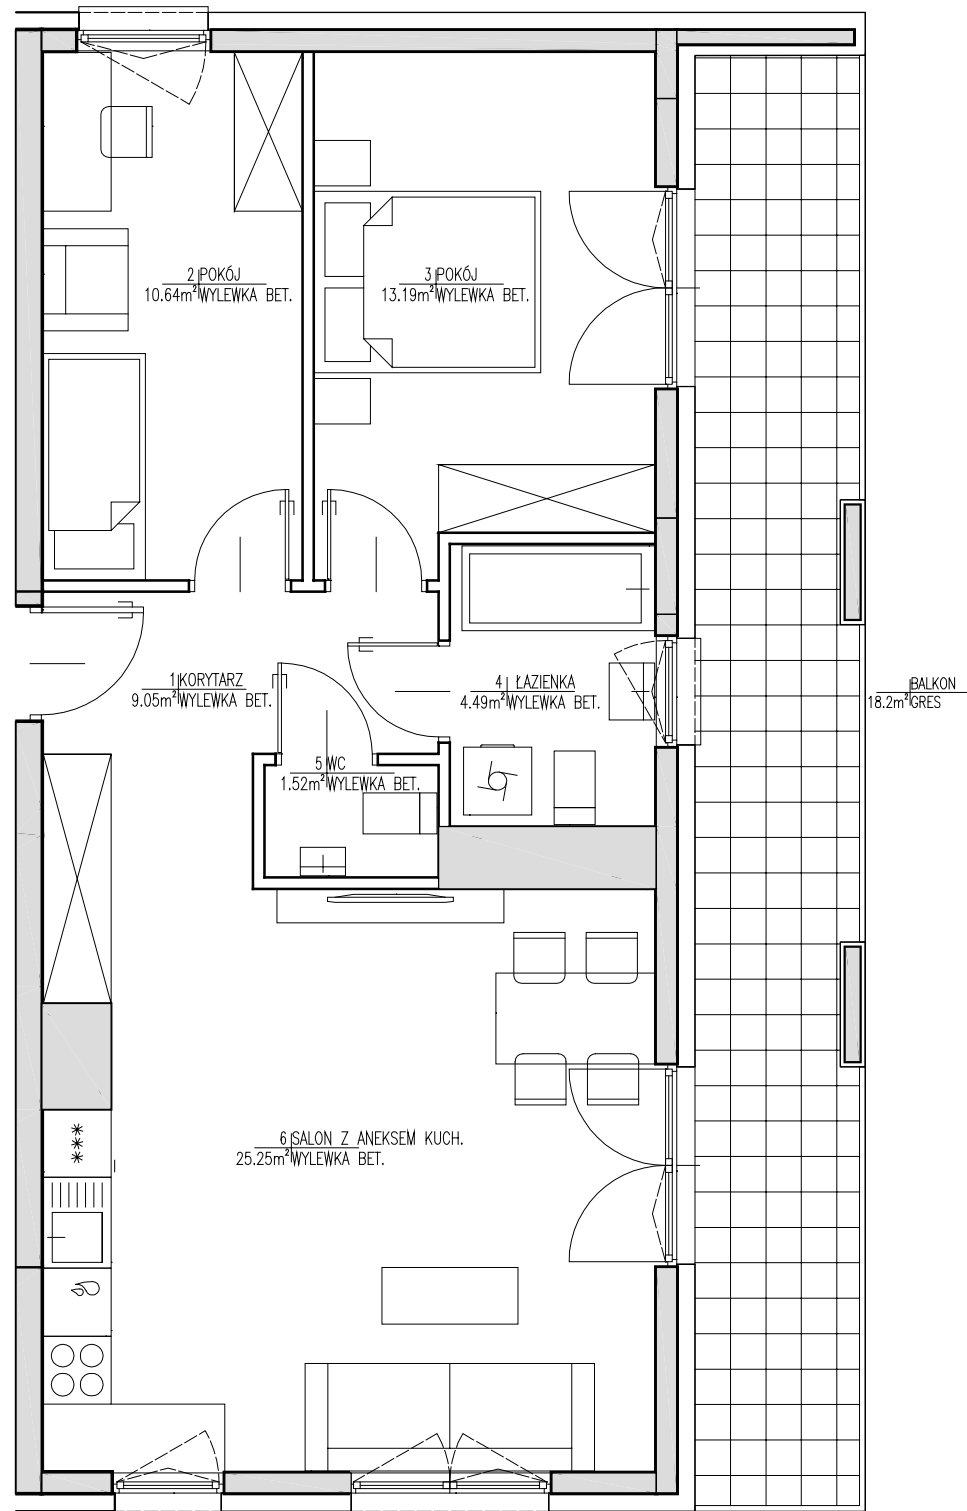

## BUDYNEK WIELORODZINNY



LEGENDA:

ŚCIANY NIEROZBIERALNE  
 ŚCIANY DZIAŁOWE

0 50 100 150

01	Korytarz	9.05M <sup>2</sup>
02	Pokój	10.64M <sup>2</sup>
03	Pokój	13.19M <sup>2</sup>
04	Łazienka	4.49M <sup>2</sup>
05	WC	1.52M <sup>2</sup>
06	Salon + aneks kuch.	25.25M <sup>2</sup>
powierzchnia mieszkania		64.14M <sup>2</sup>
powierzchnia loggii		-
powierzchnia balkonu		18.20M <sup>2</sup>
powierzchnia tarasu		-

**"B"**

**"A"**

**NR 7**

<p>projektant generalny:</p> <p><b>S. A. M. I. ARCHITEKCI</b> Sp. z o.o.</p> <p>ul. Puławska 99, 02-595 Warszawa</p>	<p>inwestor:</p> <p><b>J.J. INVESTMENT Sp. z o.o.</b> 05-080 Izabelin, Mościska, ul. 3 Maja 101/103 tel. 22 562 30 80 www.jjinvestment.pl</p>
<p>uwaga:</p> <p>1. W mieszkaniach mogą wystąpić niewielkie zmiany w trakcie realizacji budynku.                  2. Powierzchnie podano w świetle wykonanych ścian.                  3. Wymiary powykonawcze mogą różnić się nieznacznie od wymiarów, uwzględnionych w karcie katalogowej mieszkania.</p>	
<p>branża:</p> <p style="text-align: center;">ARCHITEKTURA</p>	<p>data:</p> <p style="text-align: center;">LISTOPAD 2023</p>