


PIĘTRO III MIESZKANIE NR 9

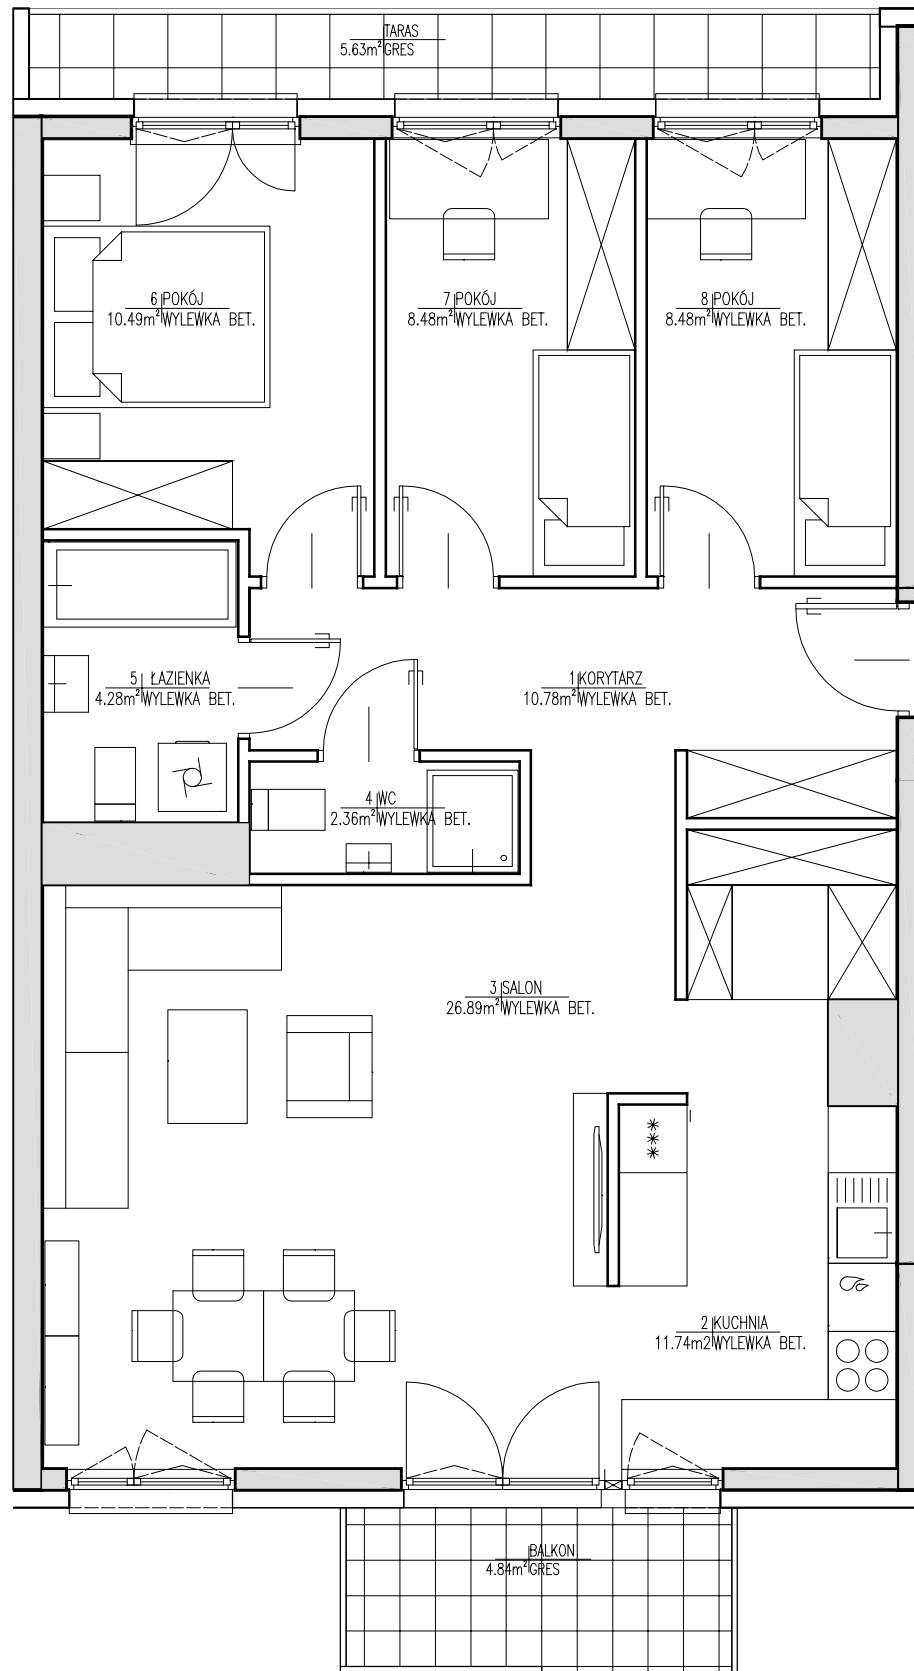

BUDYNEK WIELORODZINNY



LEGENDA:

ŚCIANY NIEROZBIERALNE
 ŚCIANY DZIAŁOWE

0 50 100 150

01	Korytarz	10.78M ²
02	Kuchnia	11.74M ²
03	Salon	26.89M ²
04	WC	2.36M ²
05	Łazienka	4.28M ²
06	Pokój	10.49M ²
07	Pokój	8.48M ²
08	Pokój	8.48M ²
powierzchnia mieszkania		83.50M ²
powierzchnia loggii		-
powierzchnia balkonu		4.84M ²
powierzchnia tarasu		5.63M ²

"B"

"A"

↑
NR 9

projektant generalny:

S. A. M. I. ARCHITEKCI
 Sp. z o.o.
 ul. Puławska 99, 02-695 Warszawa

inwestor:

J.J. INVESTMENT Sp. z o.o.
 05-080 Izabelin, Mościska,
 ul. 3 Maja 101/103
 tel. 22 562 30 80
 www.jjinvestment.pl

uwaga:

1. W mieszkaniach mogą wystąpić niewielkie zmiany w trakcie realizacji budynku.
2. Powierzchnie podano w świetle wykonanych ścian.
3. Wymiary powykonawcze mogą różnić się nieznacznie od wymiarów, uwzględnionych w karcie katalogowej mieszkania.

branża: ARCHITEKTURA

data: LISTOPAD 2023